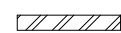
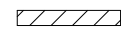
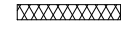
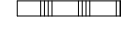


BOUWNUMMER 4 TYPE B

RENVOOI ALGEMEEN

	metselwerk
	kalkzandsteen
	isolatie
	lichte scheidingswand


RENVOOI INSTALLATIES

	enkele schakelaar
	driestanden schakelaar t.b.v. mechanische ventilatie
	wisselschakelaar
	enkele wandcontactdoos met randaarde
	plafondlichtaansluitpunt
	wandlichtaansluitpunt
	rookmelder
	beldrukker
	schel (gong) deurbel
	aansluitpunt bedraad t.b.v. thermostaat C.V.
	aanduiding meterkast / spanning
	loze leiding onbedraad
	radiator

ALGEMEEN


- Alle maatvoering zijn circa maten en exclusief wand-, plafond-, en vloerafwerking;
- Deze kunnen tijdens de bouw afwijken.
 - Positie buitenunit warmtepomp is indicatief;
 - Positie HWA is indicatief, n.t.b. a.d.h.v. het afschotplan;
 - De volgende onderdelen zijn indicatief en worden conform opgave installateur uitgevoerd:
 - Schachtafmetingen;
 - Leidingen- en kanalenverloop;
 - Elektra, aantallen en plaats aansluitpunten/schakelaars;
 - CV-installaties;
 - Aantal en plaats radiator indicatief;
 - Positie WTW-aanzuig en WTW-uitblaas n.t.b.;
 - Positie verdeler vloerverwarming n.t.b. door installateur.

maatvoering is circa

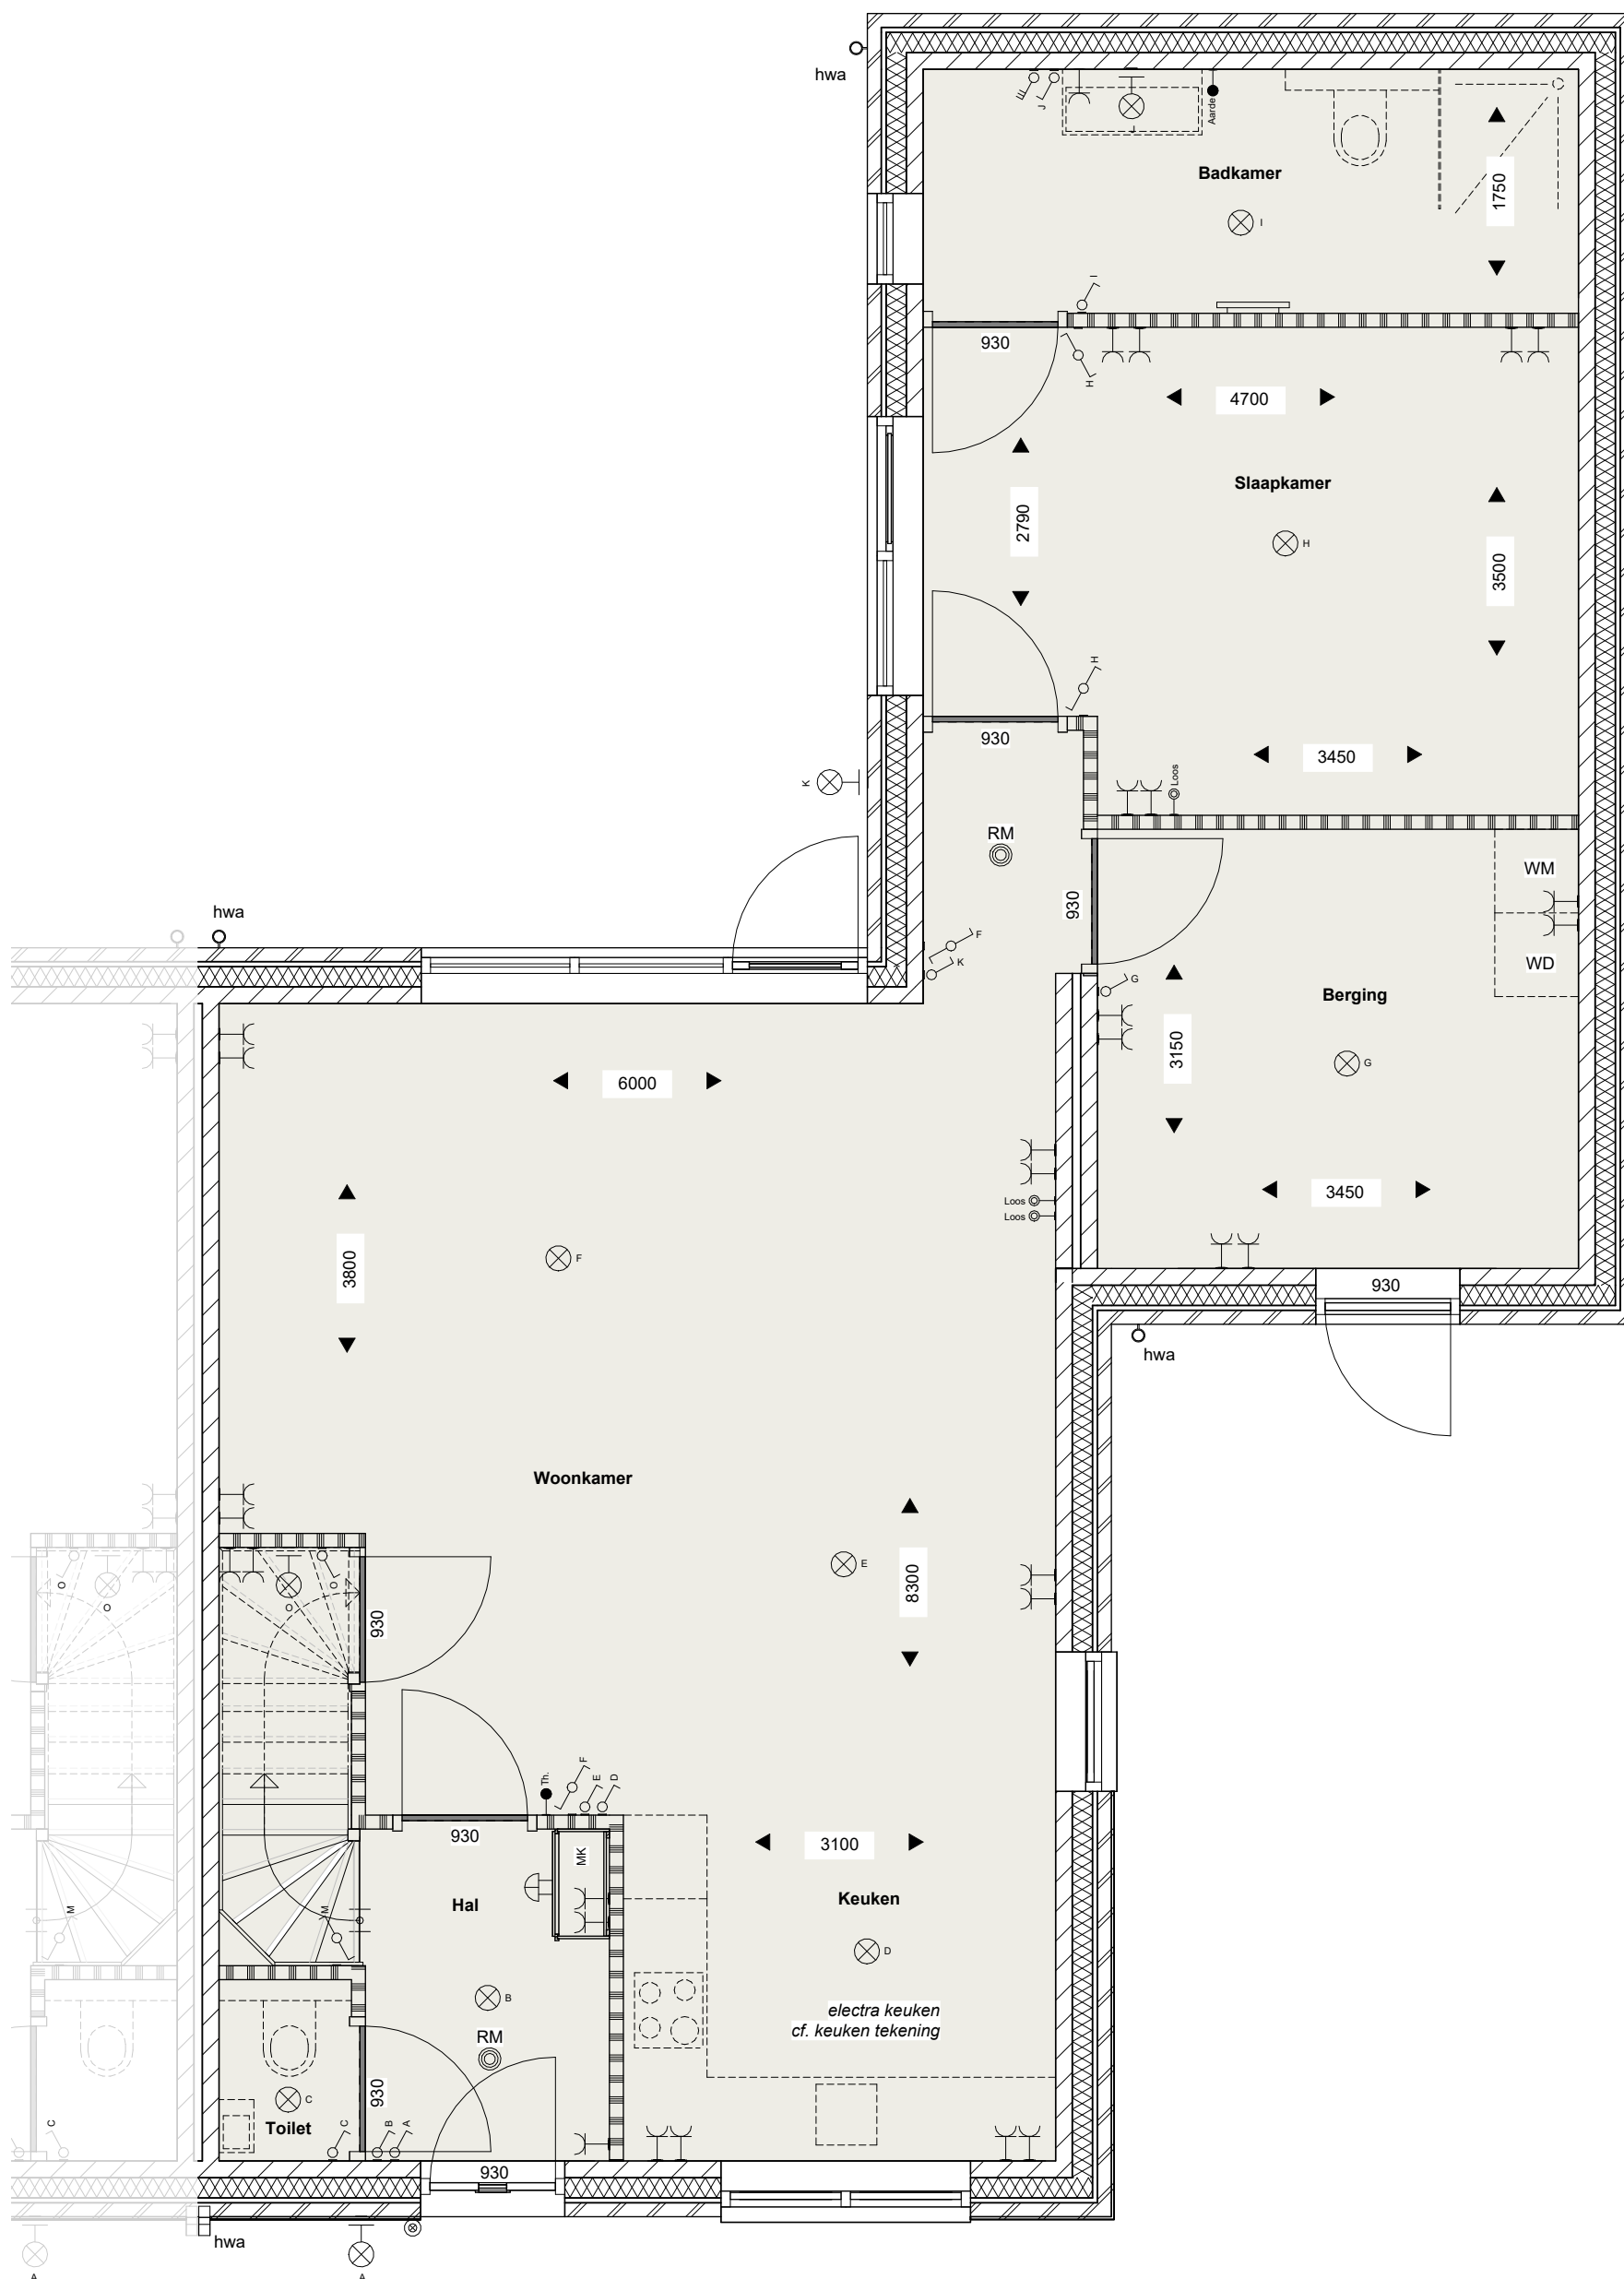

Begane grond

1 : 50

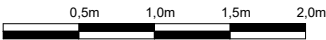

Hartje Herkenbosch
Duurzaam en energiezuinig wonen


www.hartjeherkenbosch.nl

Wanten
Bouw

WeoDo
DEVELOPMENT


verheijen smeets
architecten

tekening nr: VK_4_1
Datum: 20-12-2023
gewijzigd:

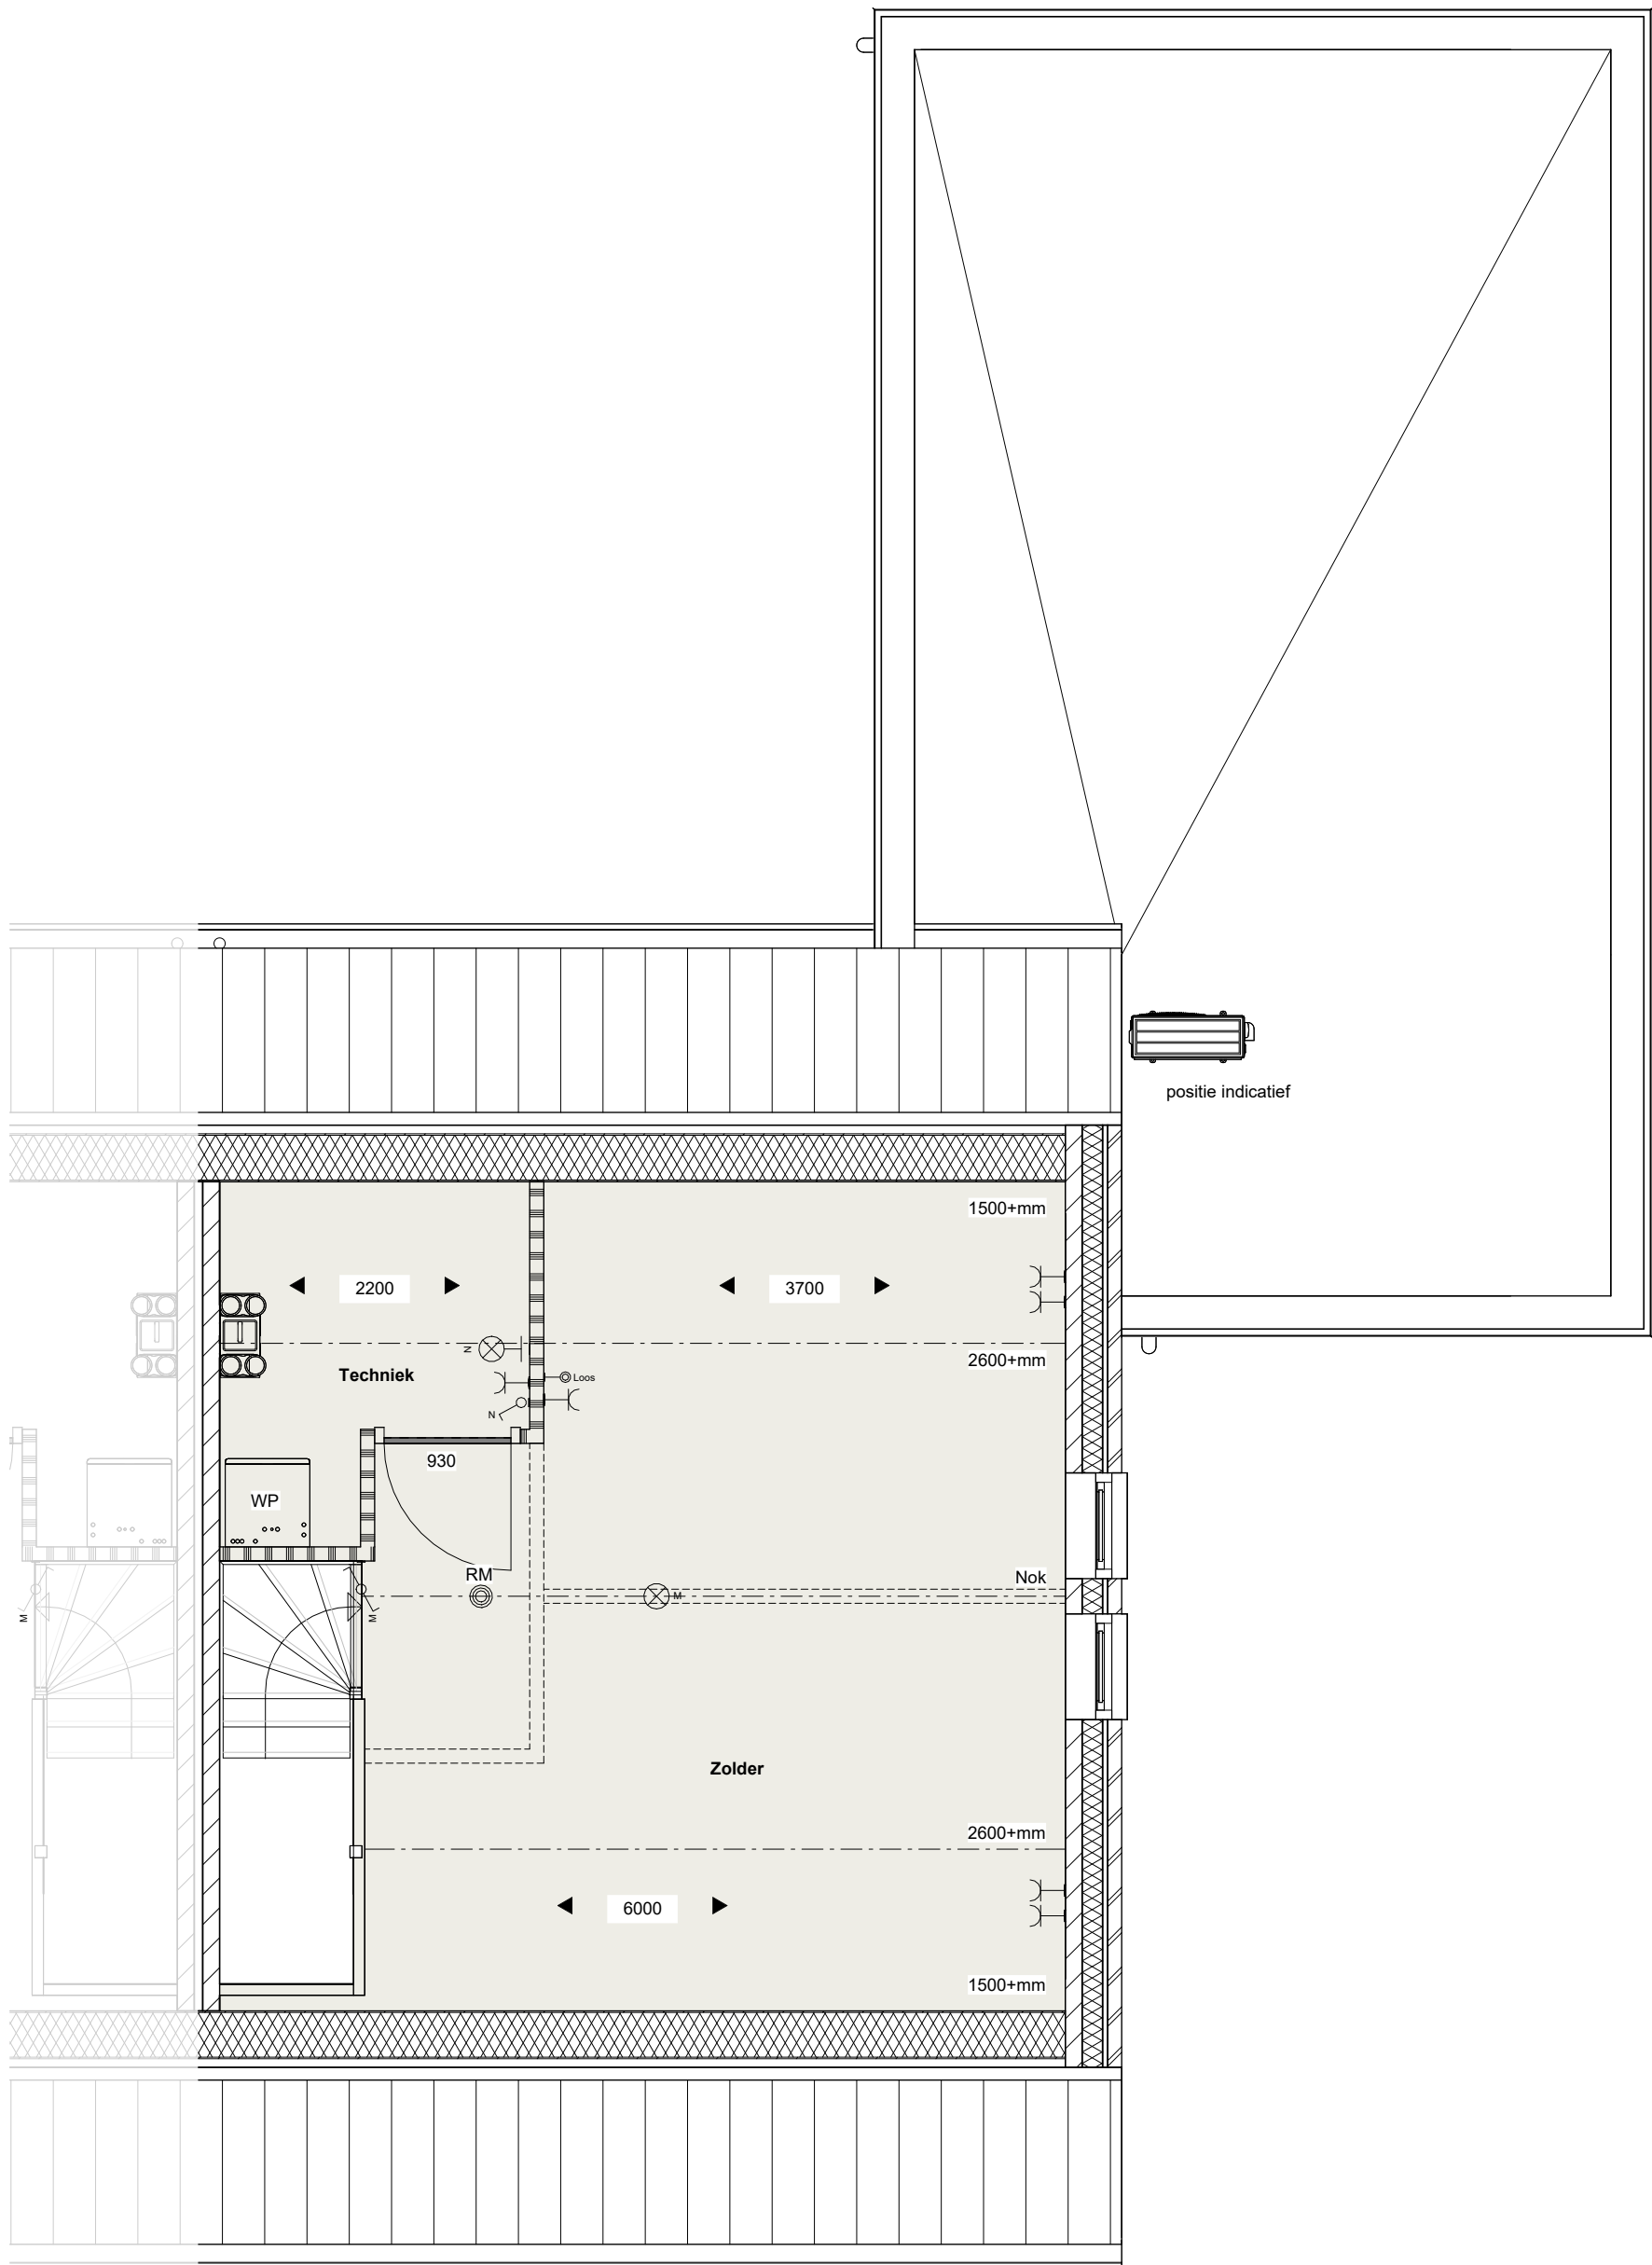

Eerste verdieping

1 : 50

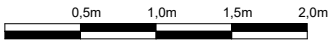

Hartje Herkenbosch
Duurzaam en energiezuinig wonen

www.hartjeherkenbosch.nl

**Wanten
Bouw**

WeDo
DEVELOPMENT


**verheijen smeets
architecten**

tekening nr: VK_4_2
Datum: 20-12-2023
gewijzigd:




Voorgevel

1 : 100

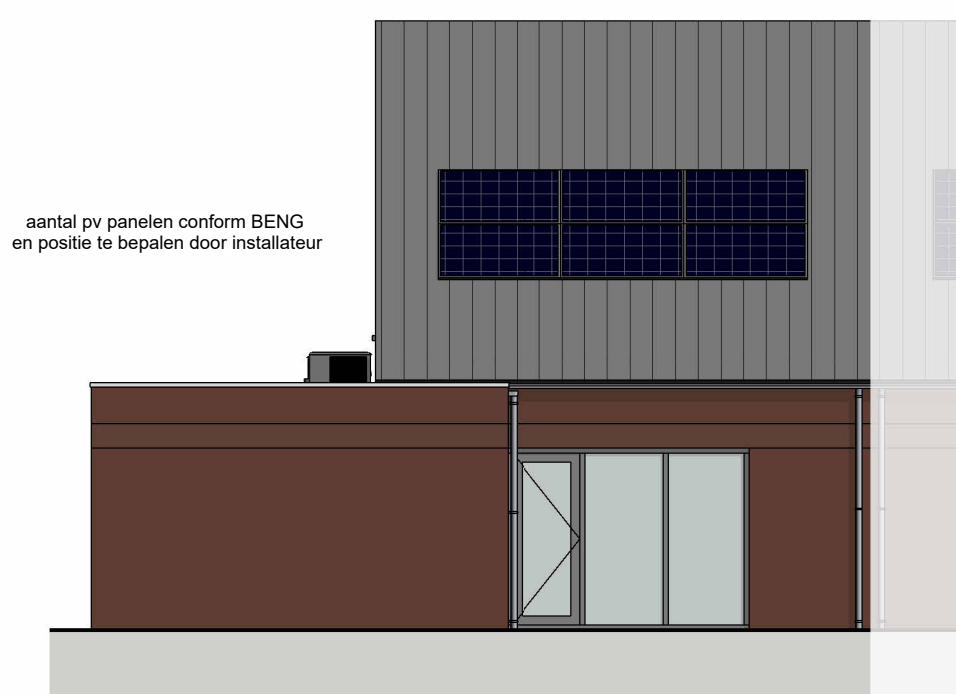


Achtergevel

1 : 100

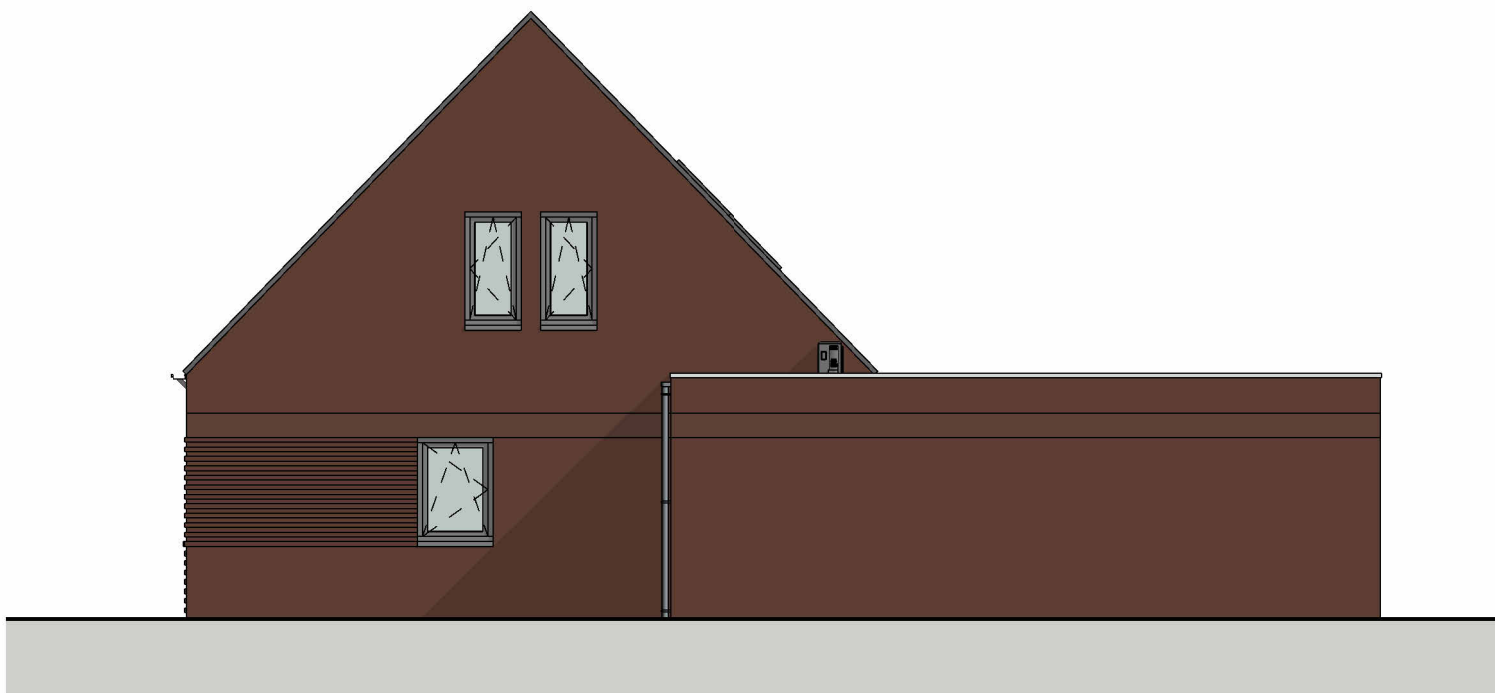

Rechterzijgevel
1 : 100

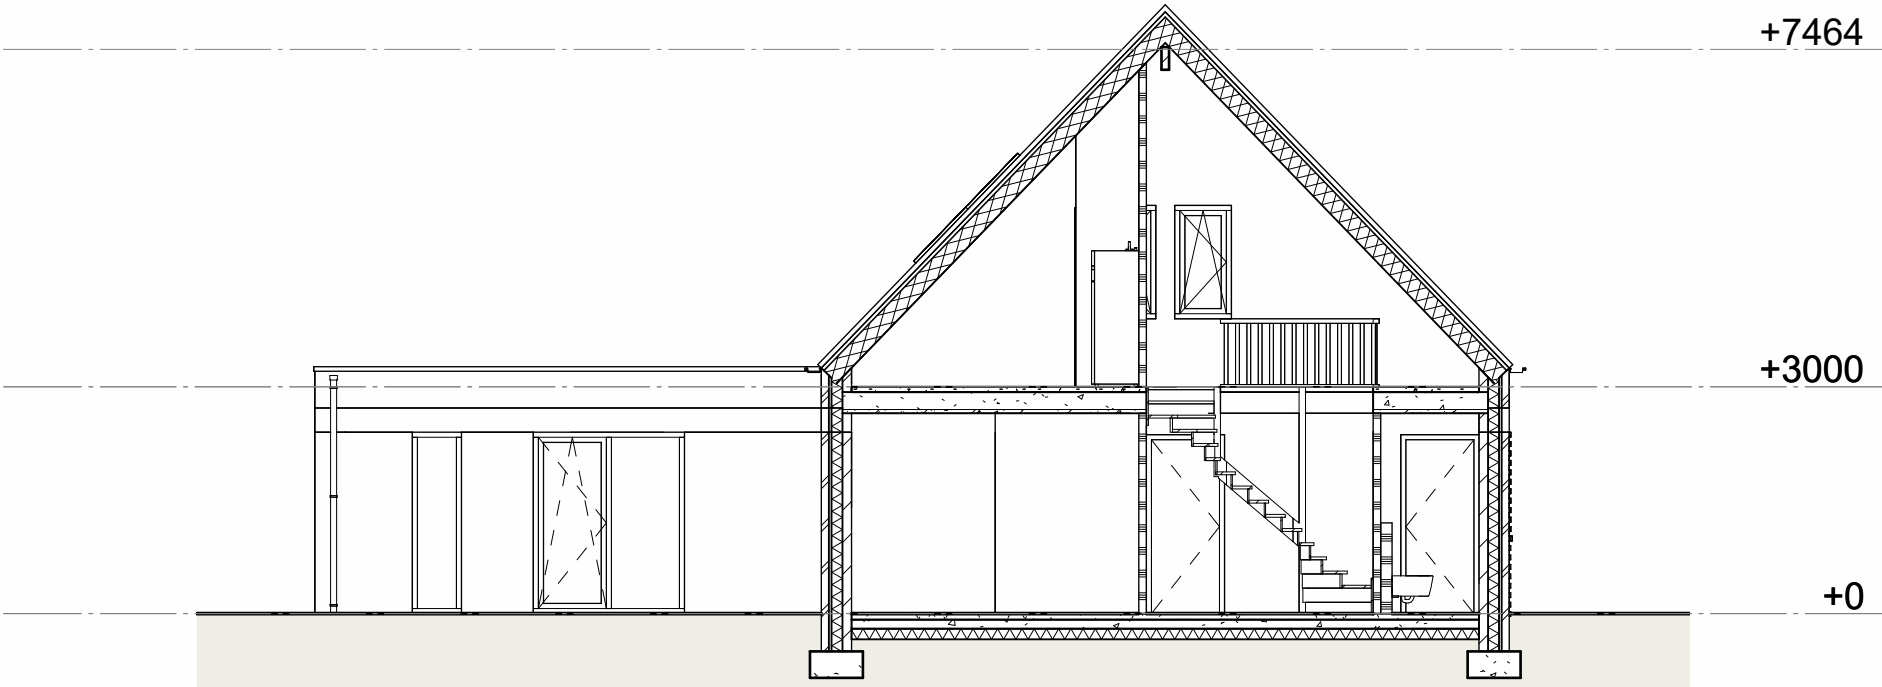

Doorsnede
1 : 100